


PIANTA PIANO TERRA

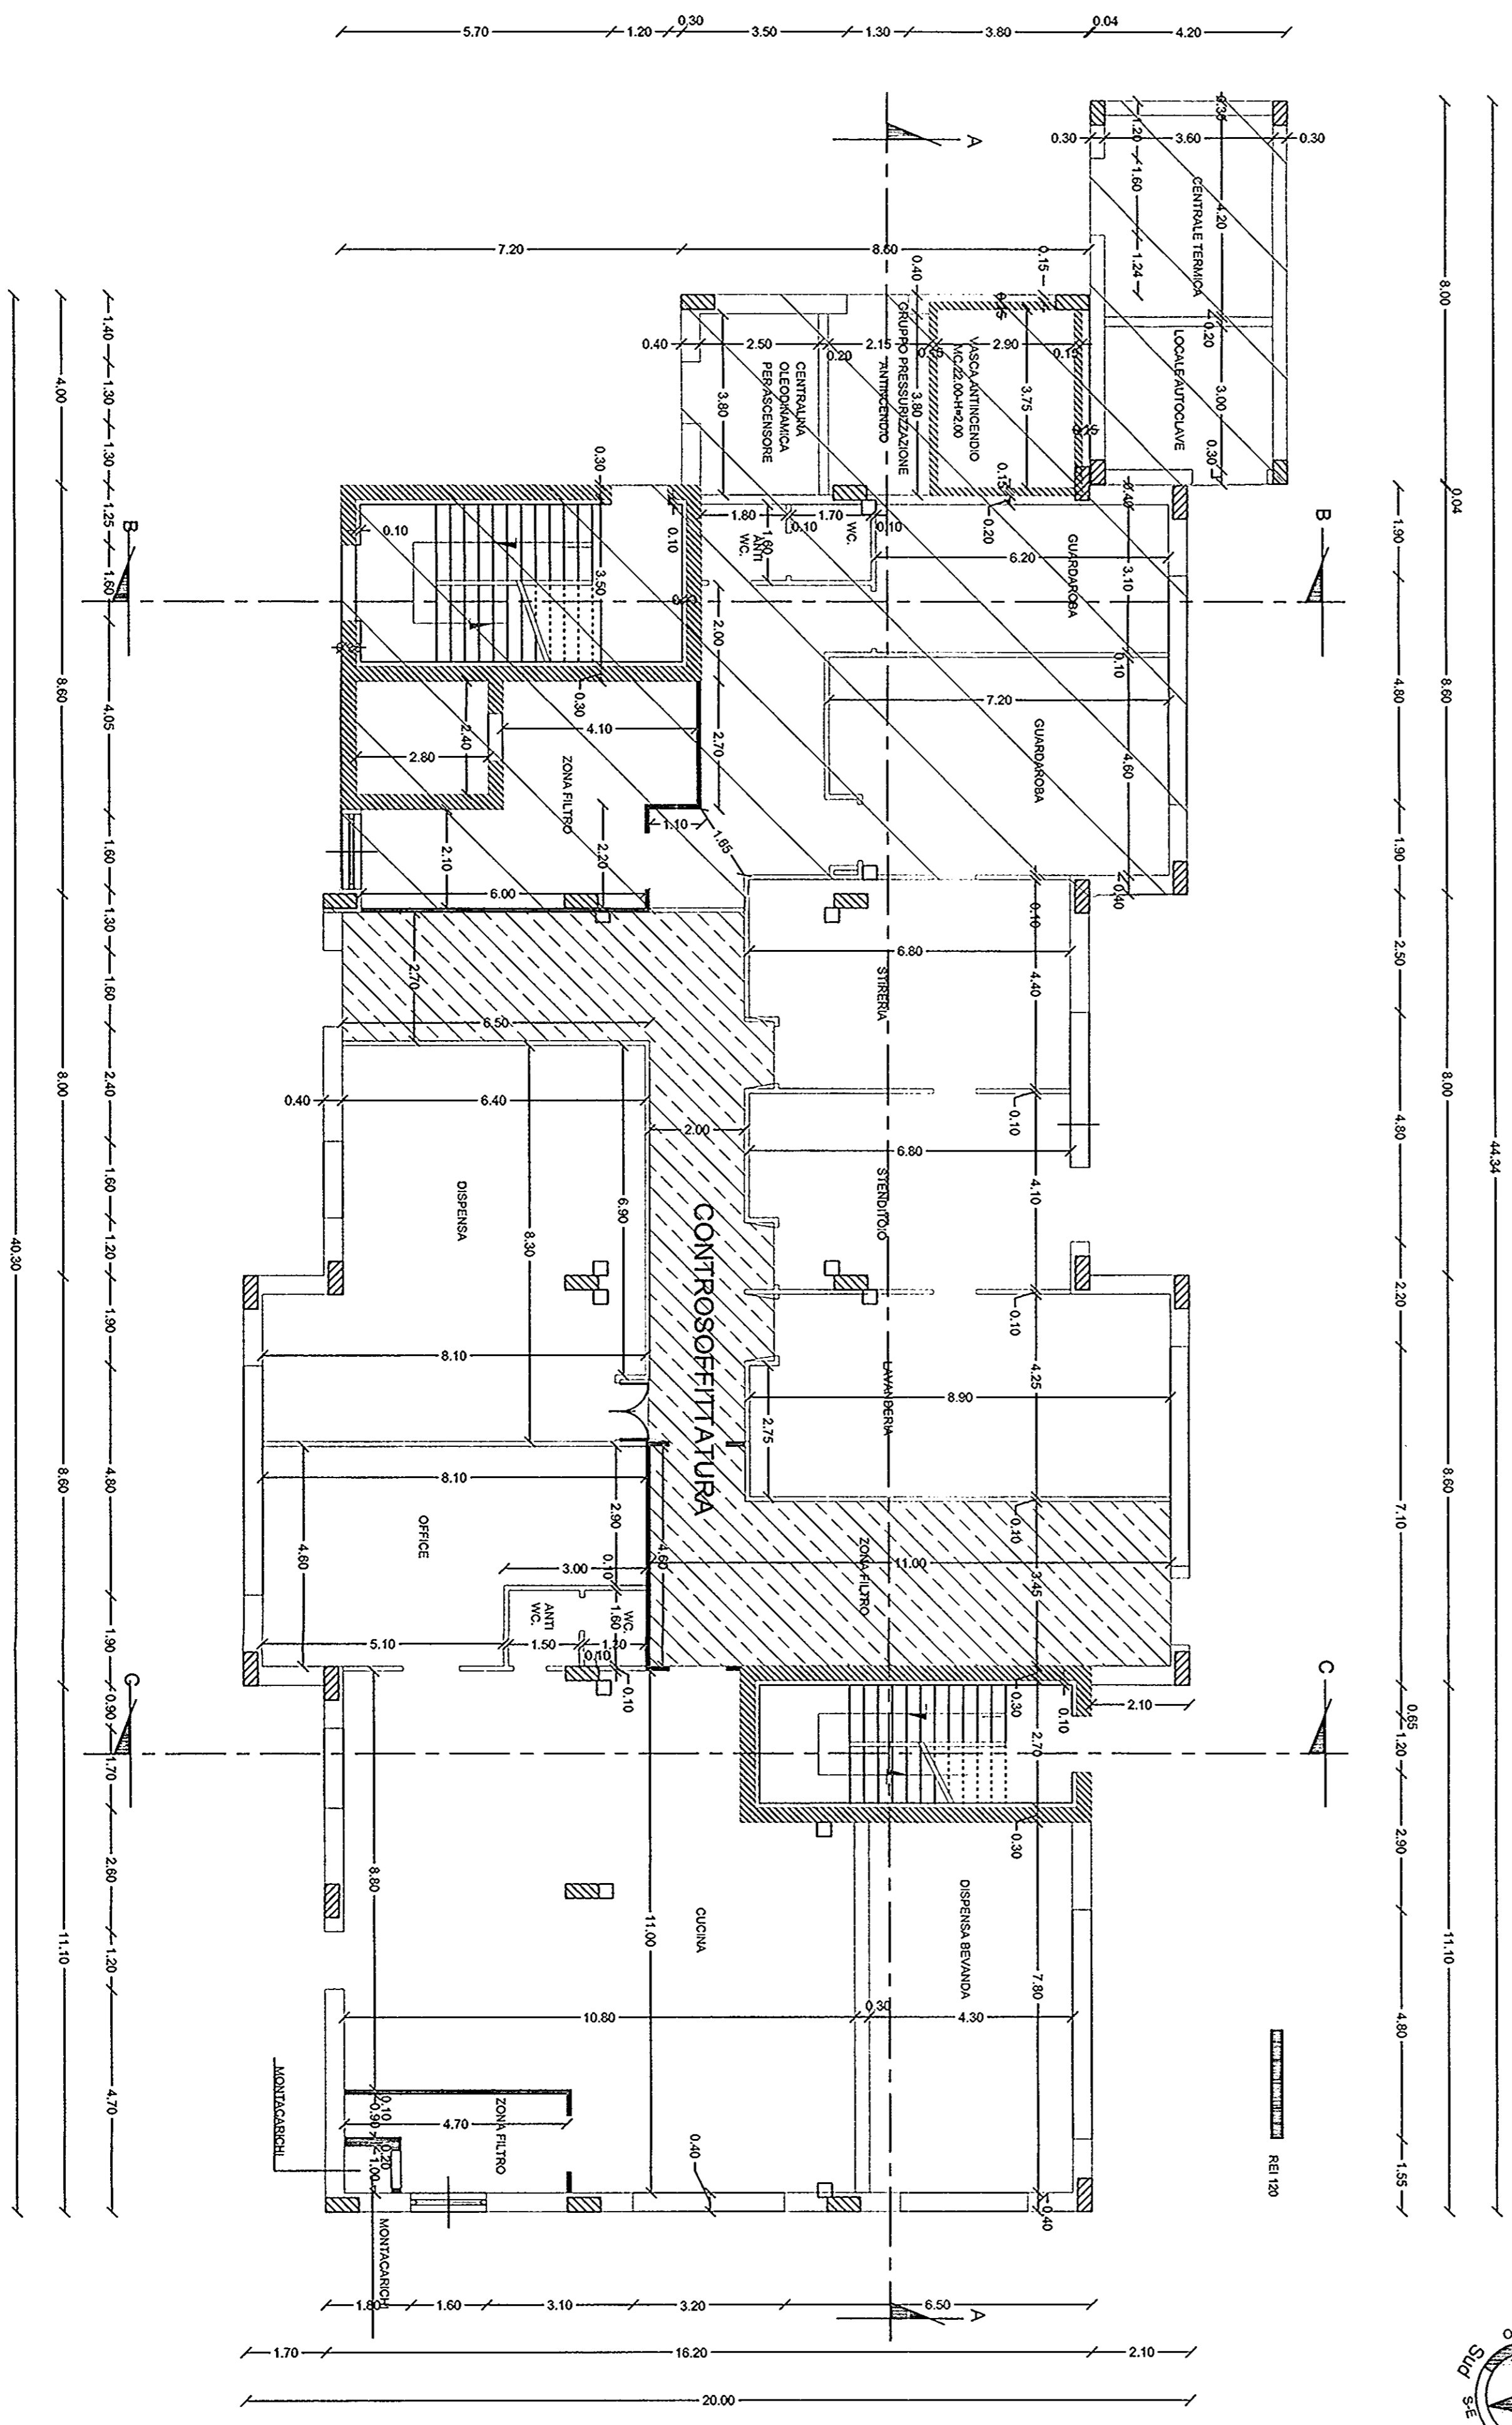

COMUNE DI TRIVIGNO
 Provincia di Potenza
 Ufficio Tecnico

COMUNE DI TRIVIGNO
 Provincia di Potenza
APPROVATO
 Cons. del. V. del. 5 del. 24/15

P.O. FESR BASILICATA 2007/2013- Asse VI "Inclusione Sociale"
PIANO DI OFFERTA INTEGRATA DI SERVIZI
 (P.O.I.S.)

Denominazione intervento:
COMPLETAMENTO PIANO TERRA DELLA STRUTTURA ADIBITA A CASA DI RIPOSO PER ANZIANI IN TRIVIGNO - GIOVANNI PAOLO II

Progetto: Preliminare-definitivo-esecutivo

Elaborato: 2-PIANTA PIANO TERRA
 scala 1:100

Progettista
 Ufficio Tecnico Comunale
 (Ing. M. Rannunno)