Disegno Armature Solaio 1 - solaio copertura - Scala 1:50

Sezione Longitudinale T-T

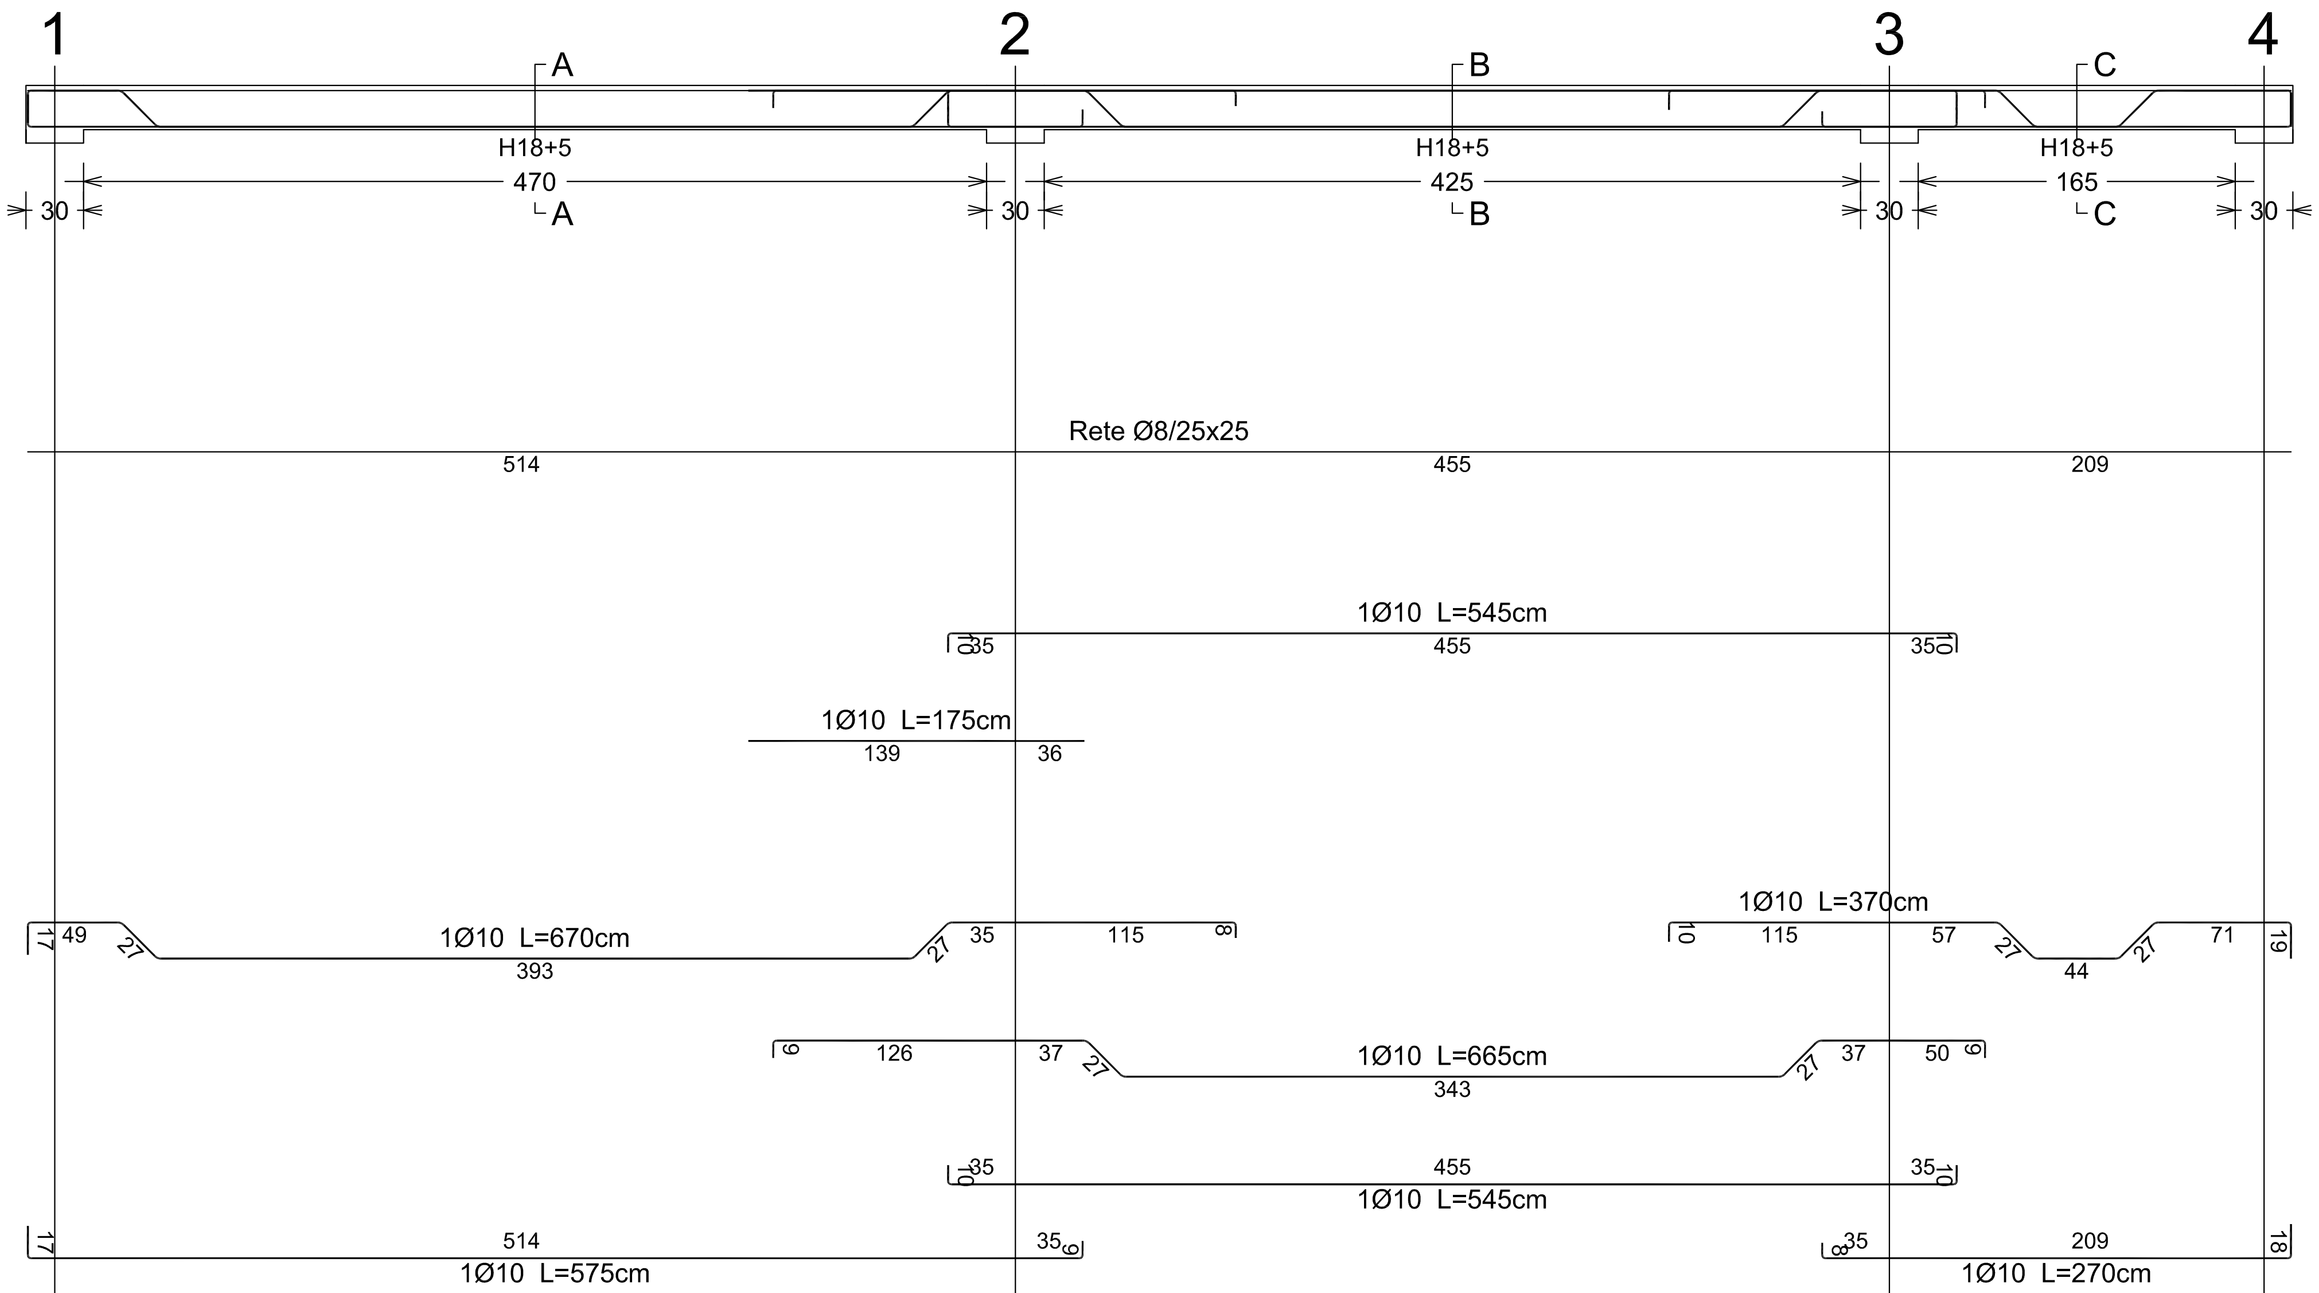

Sezione Longitudinale L-L

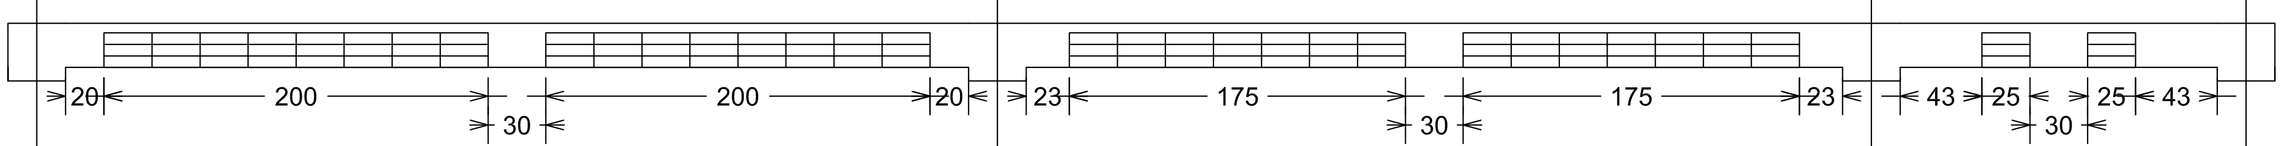

Stralcio Pianta di Carpenteria

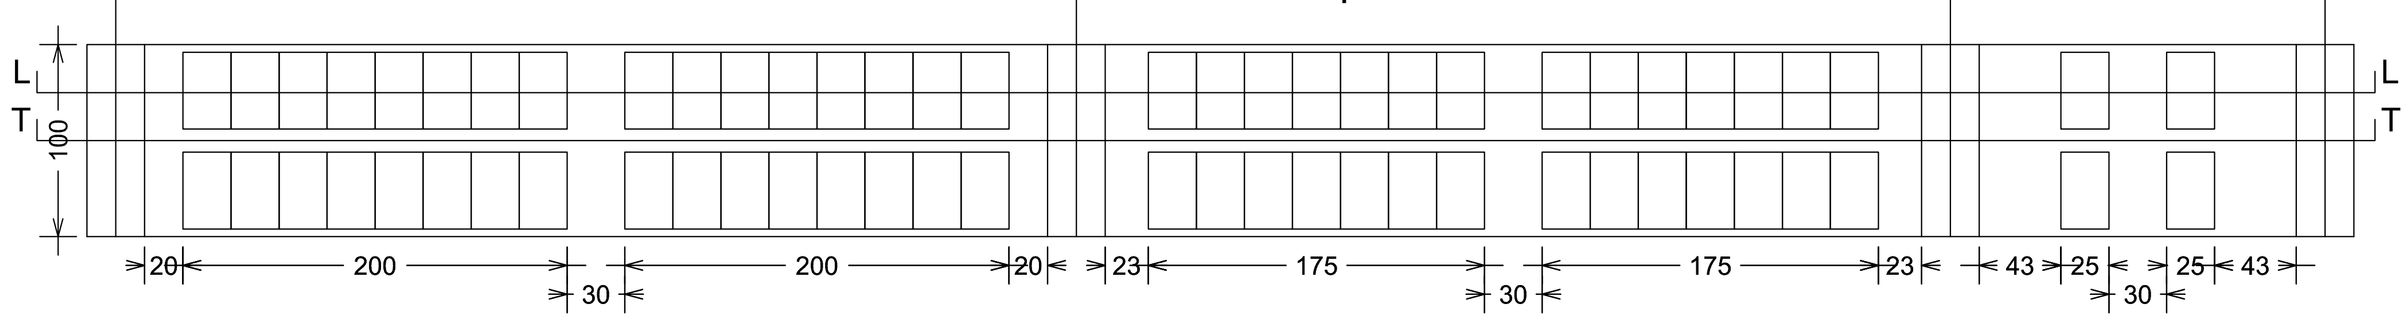

Sezioni Trasversali - Scala 1:20

Sezione A-A

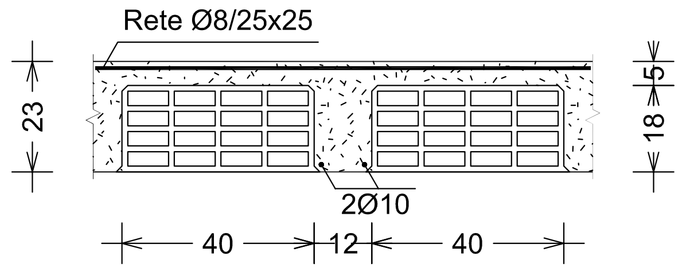

Sezione B-B

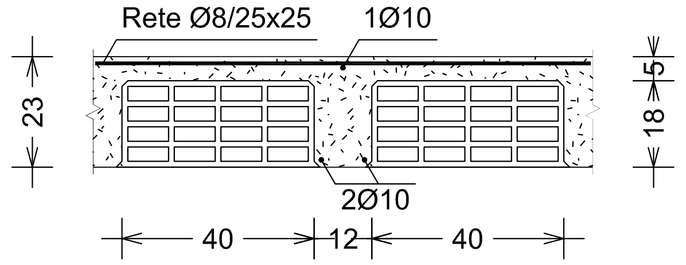

Sezione C-C

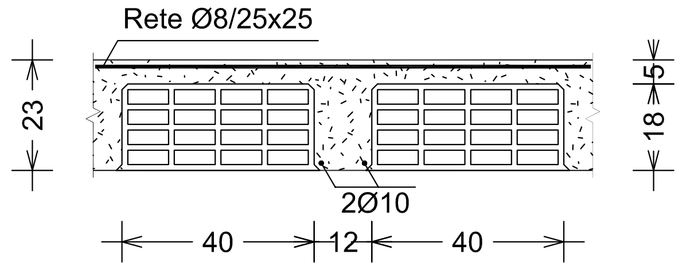
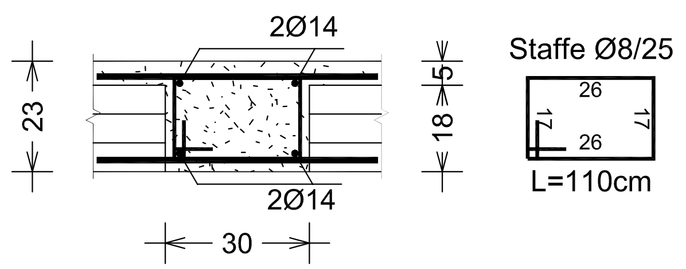
Sezione Travetto Rompitratta