


Area di Intervento

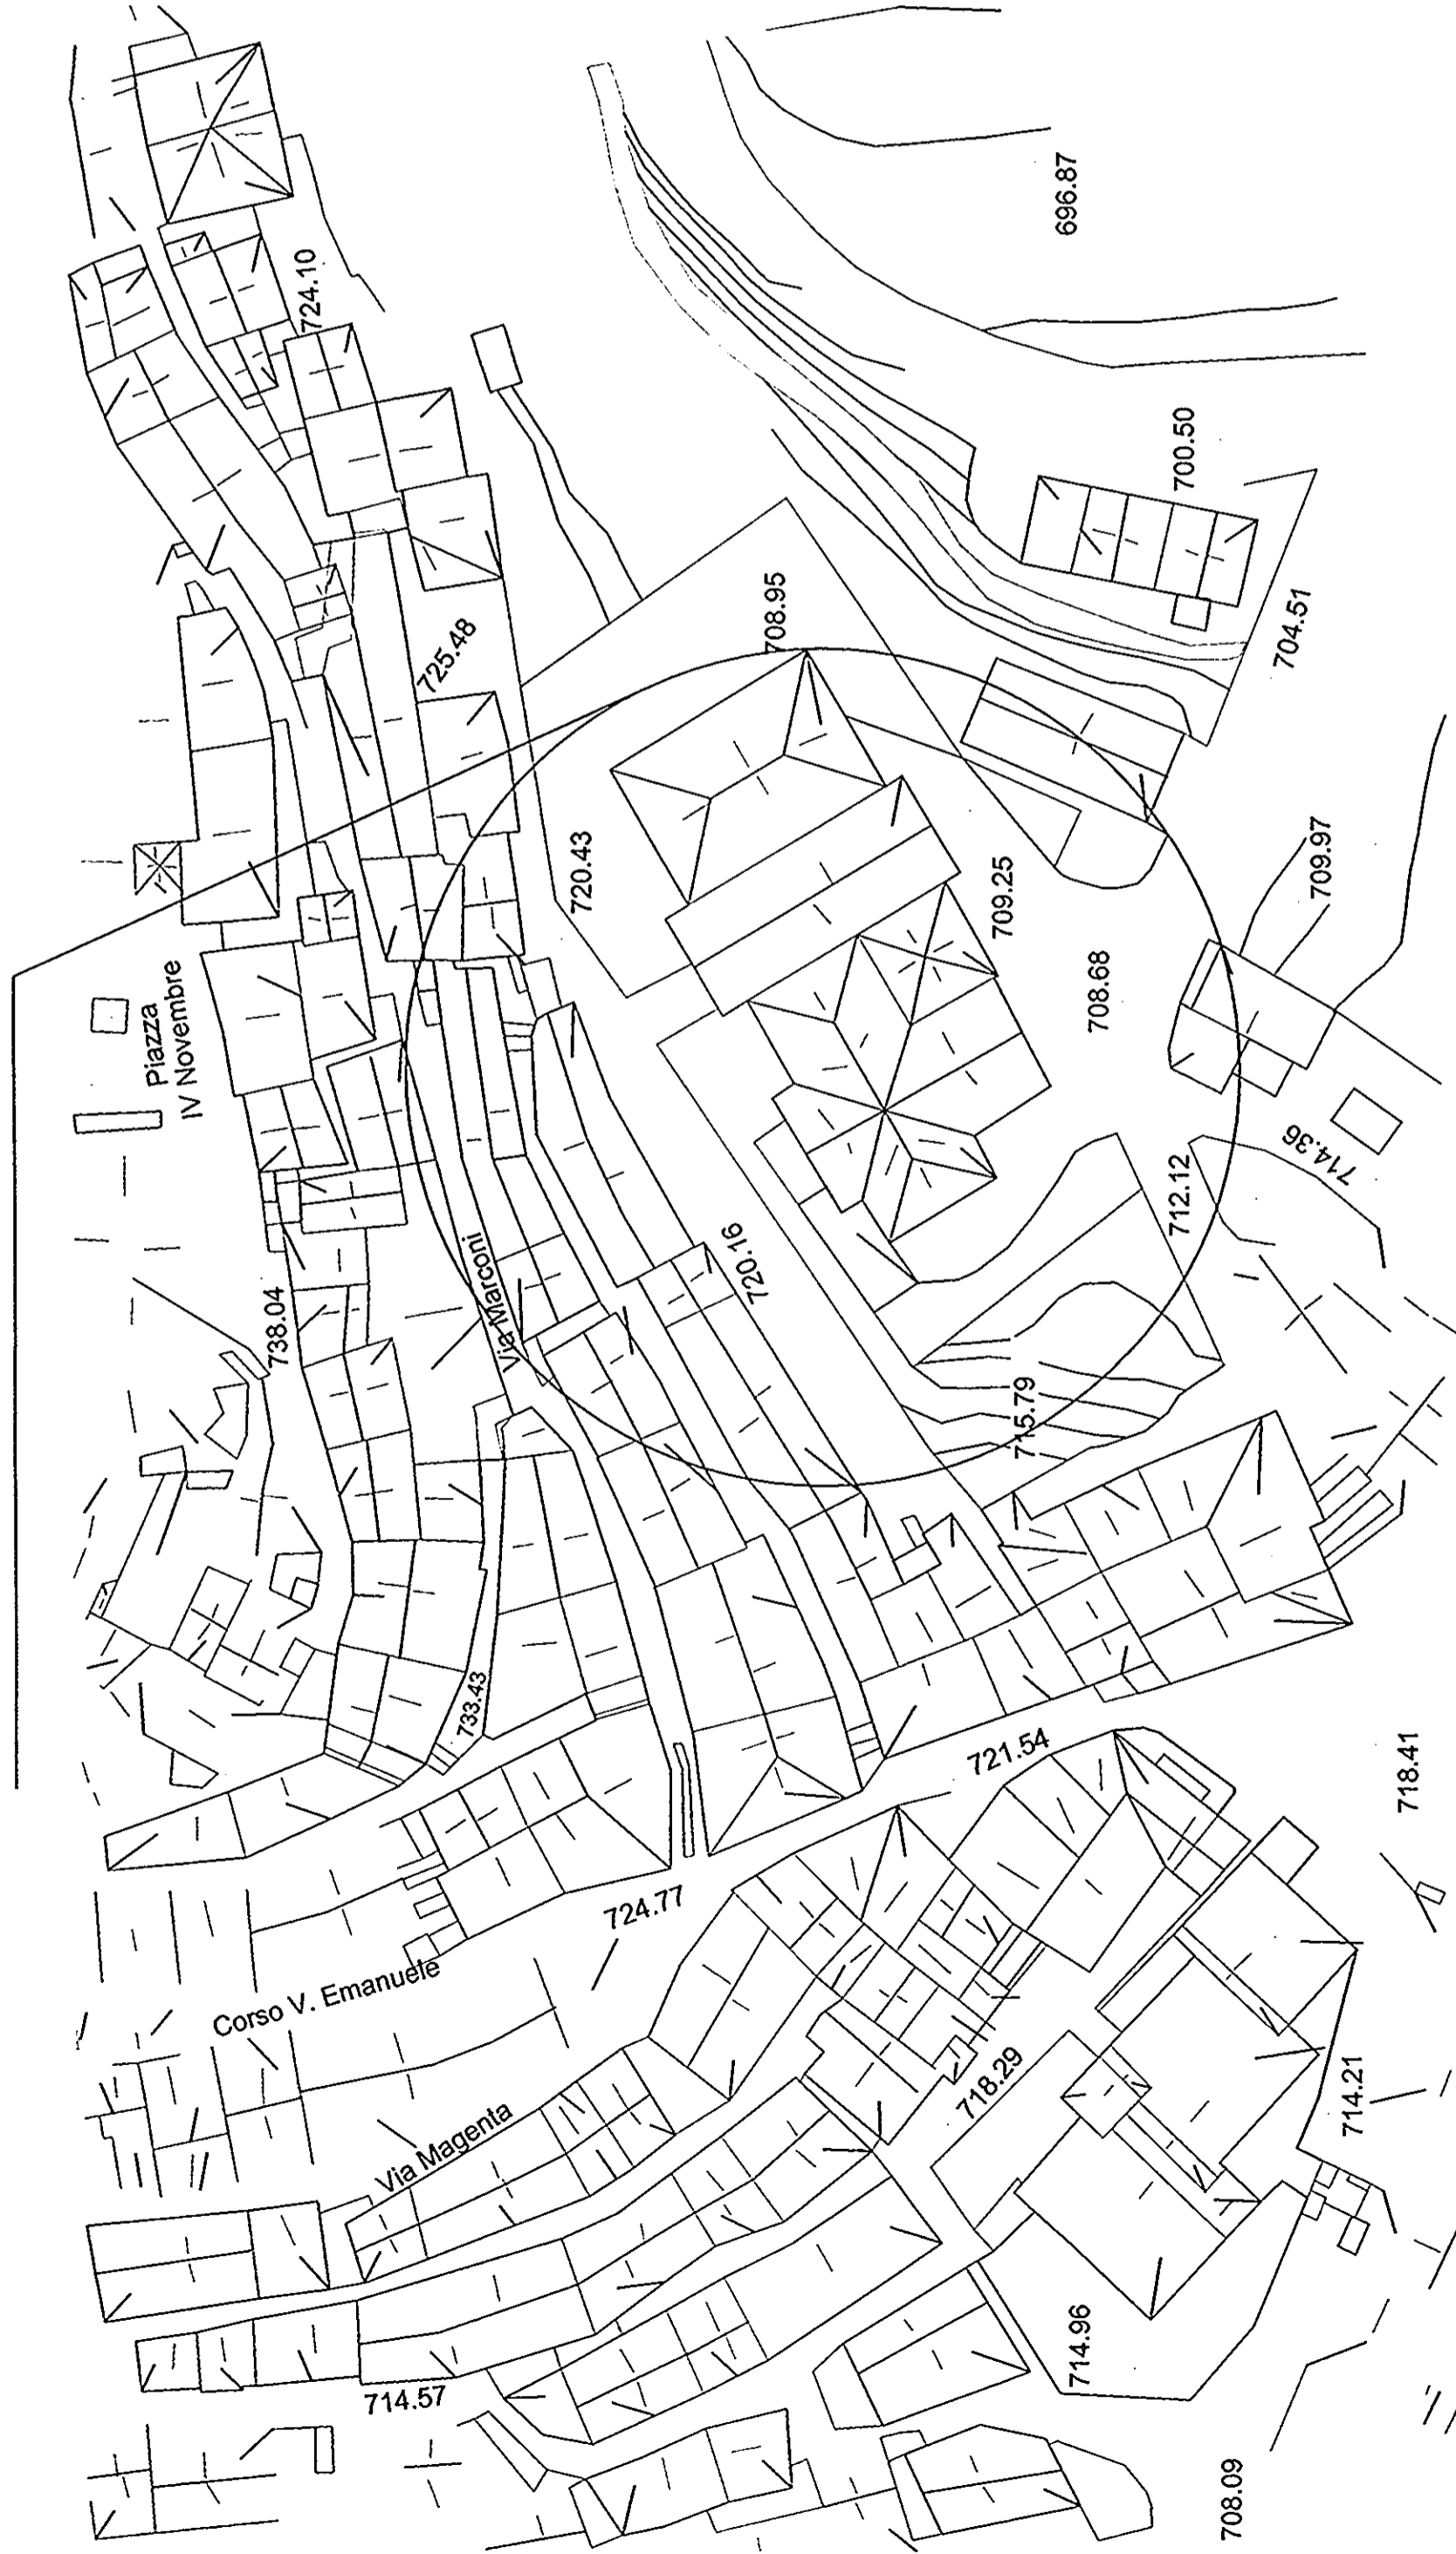

COMUNE DI TRIVIGNO
Provincia di Potenza
APPROVATO
con atto di: R.G.C. n. 52 del 24/1/13

COMUNE DI TRIVIGNO

Provincia di Potenza
Ufficio Tecnico

P.O. FESR BASILICATA 2007/2013- Asse VI "Inclusione Sociale"

PIANO DI OFFERTA INTEGRATA DI SERVIZI
(P.O.I.S.)

Denominazione intervento:

COMPLETAMENTO PIANO TERRA DELLA STRUTTURA ADIBITA A CASA DI RIPOSO PER ANZIANI IN TRIVIGNO - GIOVANNI PAOLO II

Progetto: Preliminare-definitivo-esecutivo

Elaborato: 2- INQUADRAMENTO TERRITORIALE
scala 1:500

Il Progettista
Ufficio Tecnico Comunale
(ing. Vito Ramunno)